


Richiedente: ASSOCIAZIONE COMMEDIA FUTURA, P.I.V.A. n. 07834781218

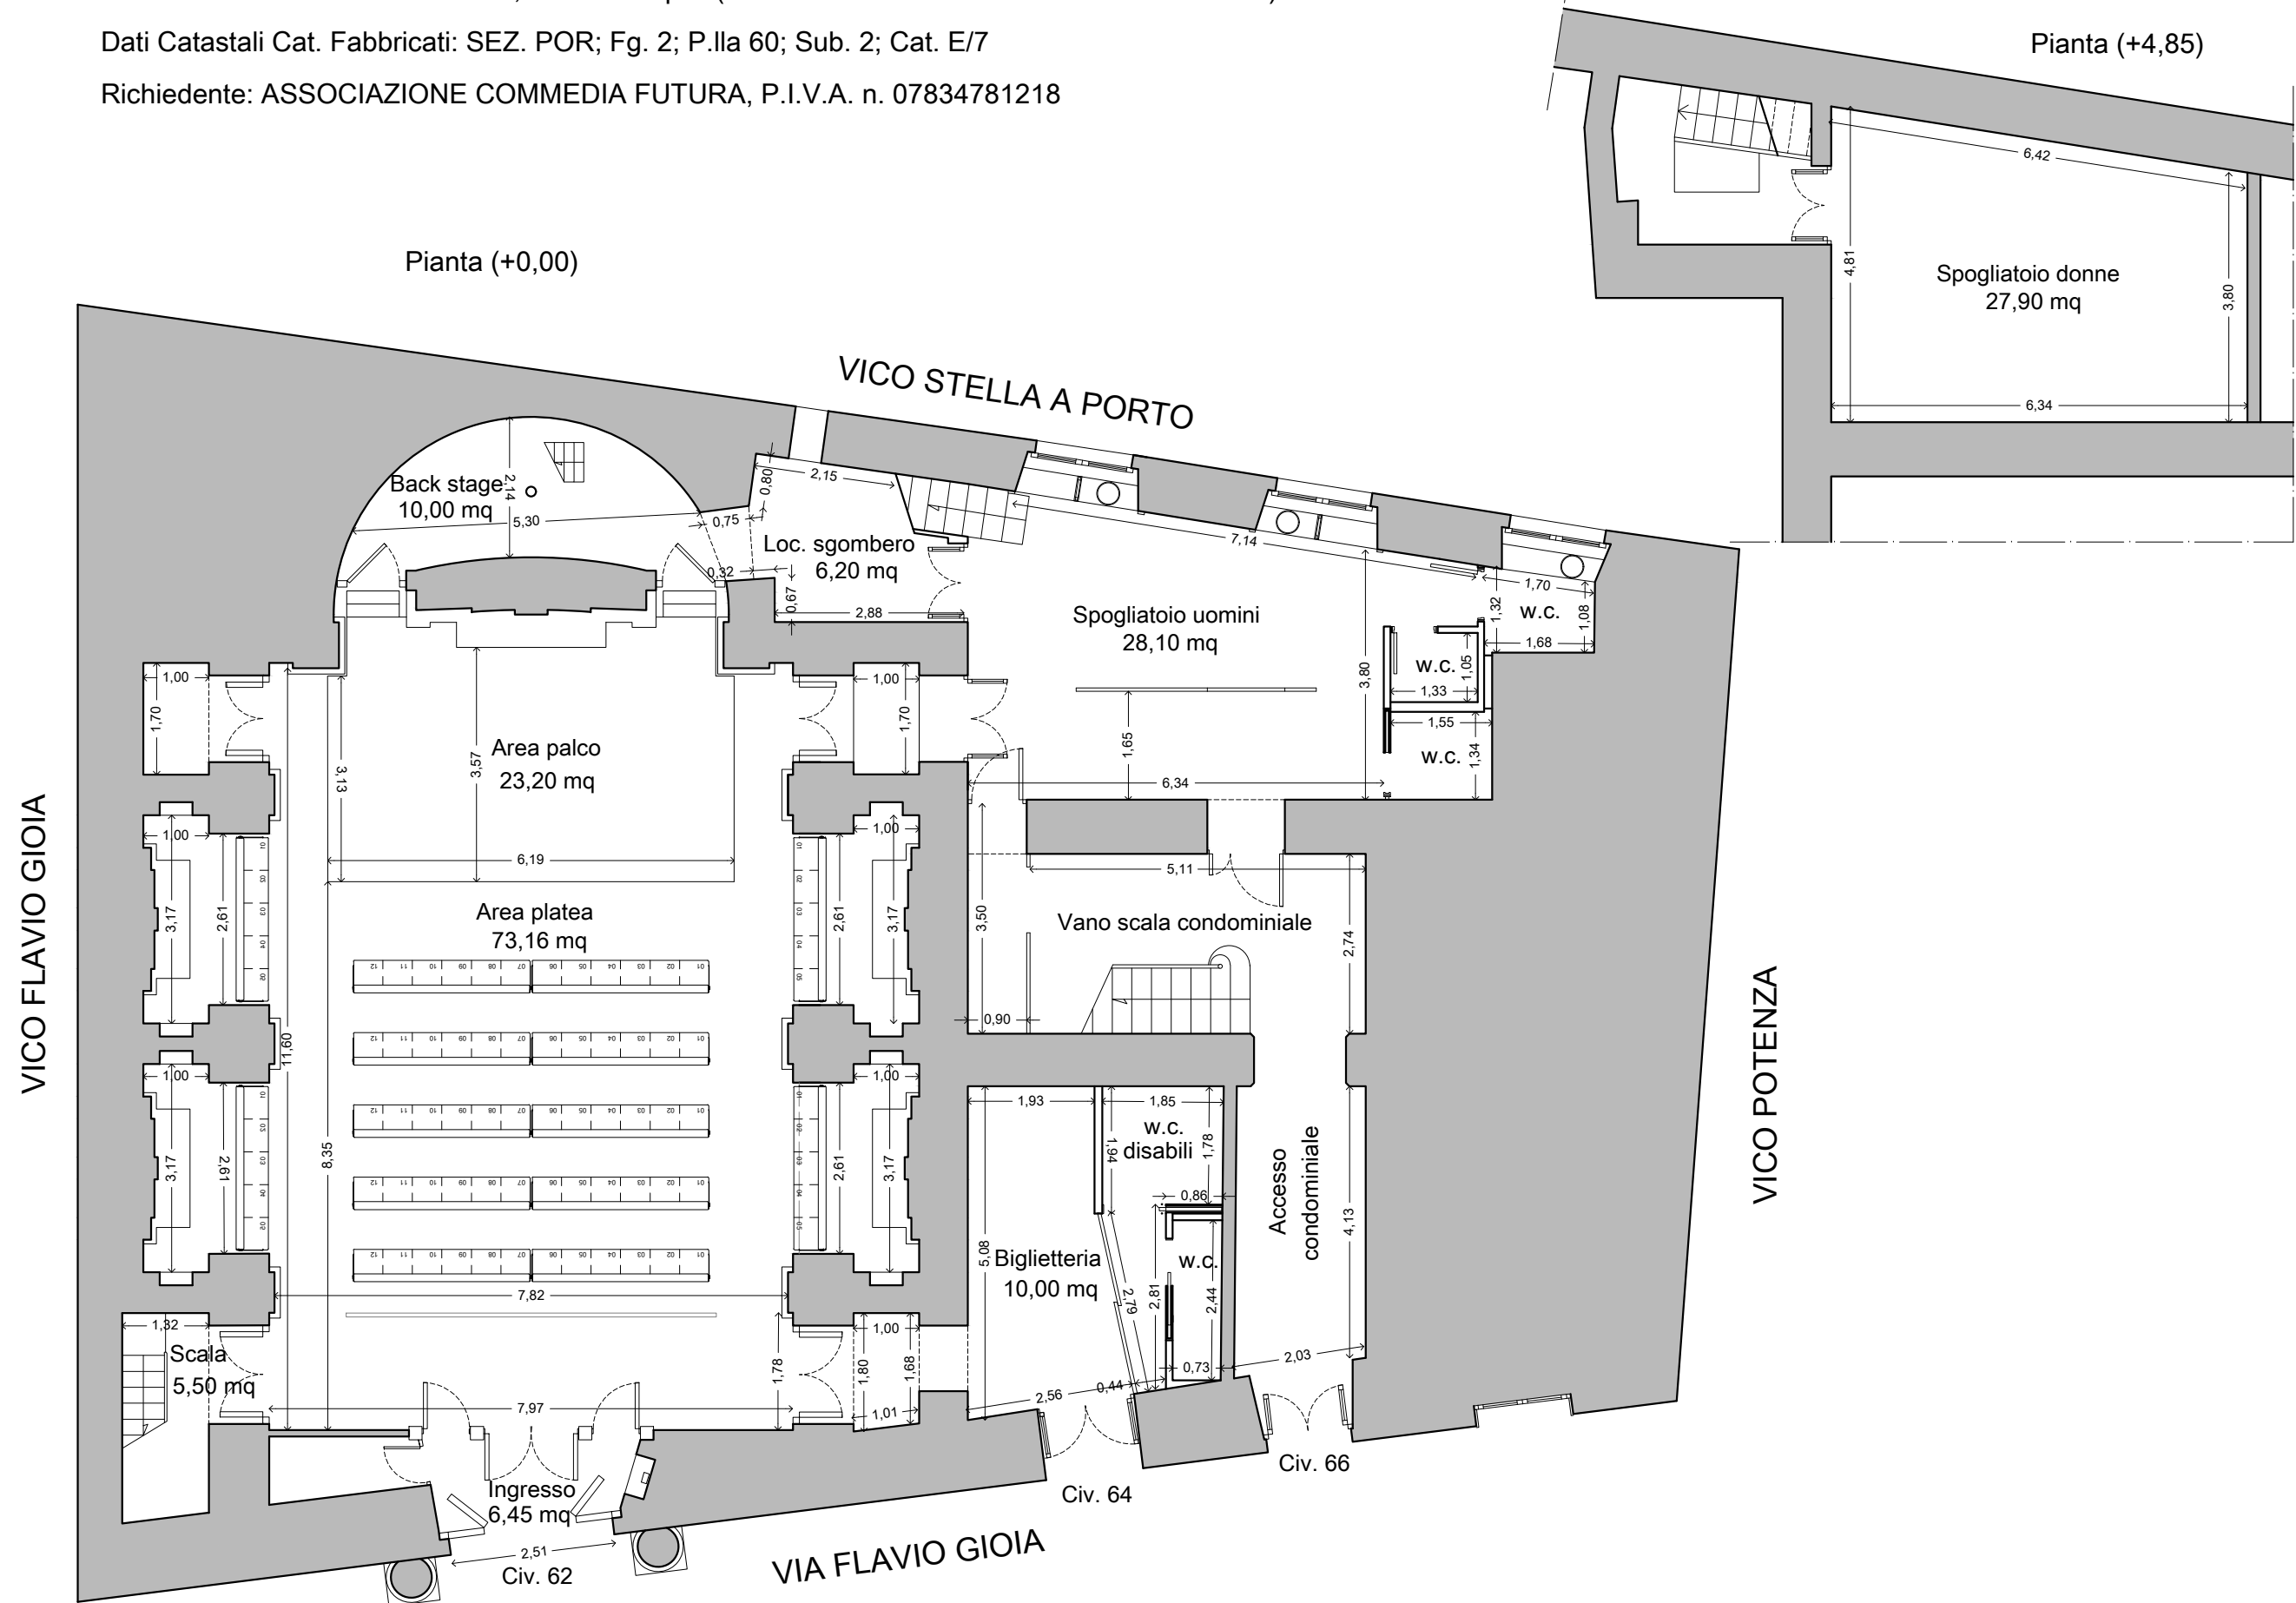

Destinazione ambiente Superficie

PIANTA QUOTA +0,00 m e +4,85 m

1.	Ingresso	6,45 mq
2.	Biglietteria	10,00 mq
3.	Servizi igienici	11,00 mq
4.	Platea	73,16 mq
5.	Palco	23,20 mq
6.	Back stage	10,00 mq
7.	Connettivi	5,10 mq
8.	Navate laterali	16,40 mq
9.	Locale sgombero	6,20 mq
10.	Spogliatoio uomini	28,10 mq
11.	Spogliatoio donne	27,29 mq
12.	Vano scala	5,50 mq

Totale 222,40 mq

PIANTA QUOTA +7,23 m

13.	Area Regia	16,70 mq
14.	Deposito	10,00 mq
15.	Sala tecnica	10,00 mq

Totale 36,70 mq

PIANTA QUOTA +9,52 m

16.	Disimpegno	13,00 mq
17.	Ufficio	9,00 mq
18.	w.c.	2,00 mq

Totale 24,00 mq

Totale 3 livelli 283,10 mq

IL TECNICO


geom. Vincenzo Piscopo

..\..\Timbro Piscopo.jpg

Napoli, 07/10/2024

Napoli, 09/10/2024

Pianta (+7,23)

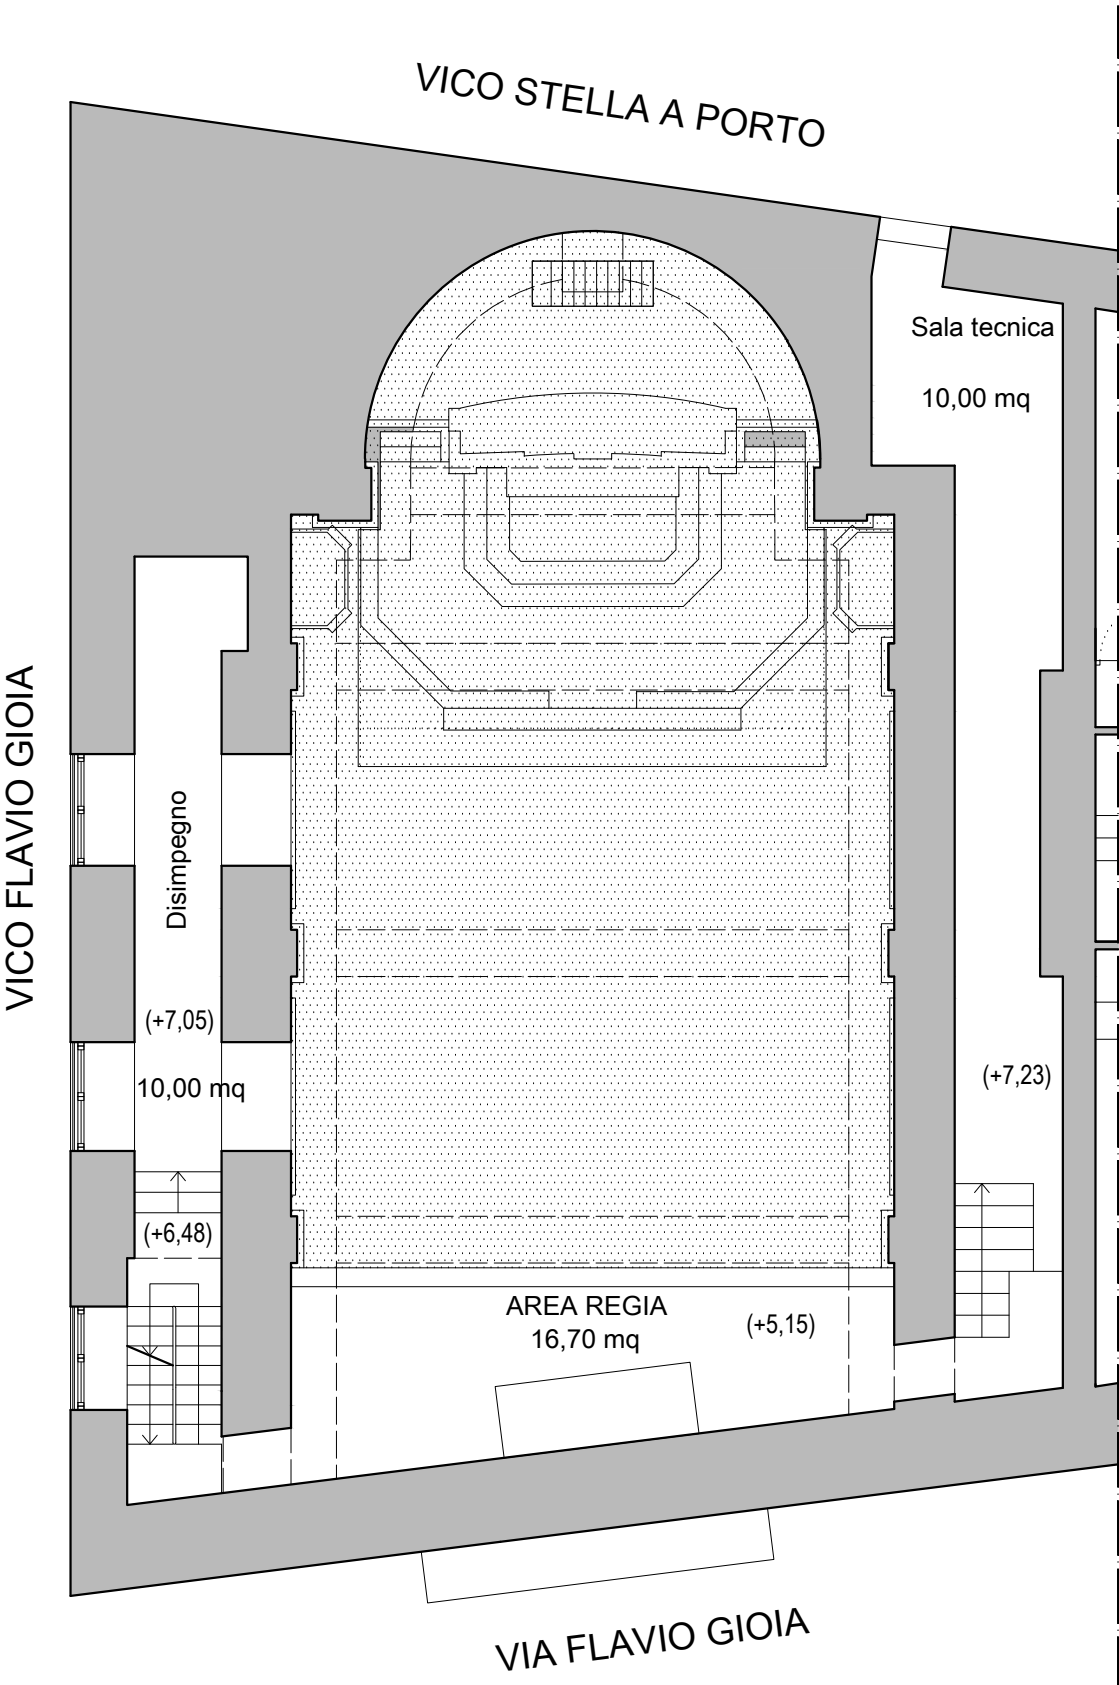

Pianta (+9,52)

